


PLESSO GIOVANNI XXIII
PIANTA PIANO TERRA

PIANO DI EVACUAZIONE

SCALA 1/200

PIANTA (Scala 1:100)

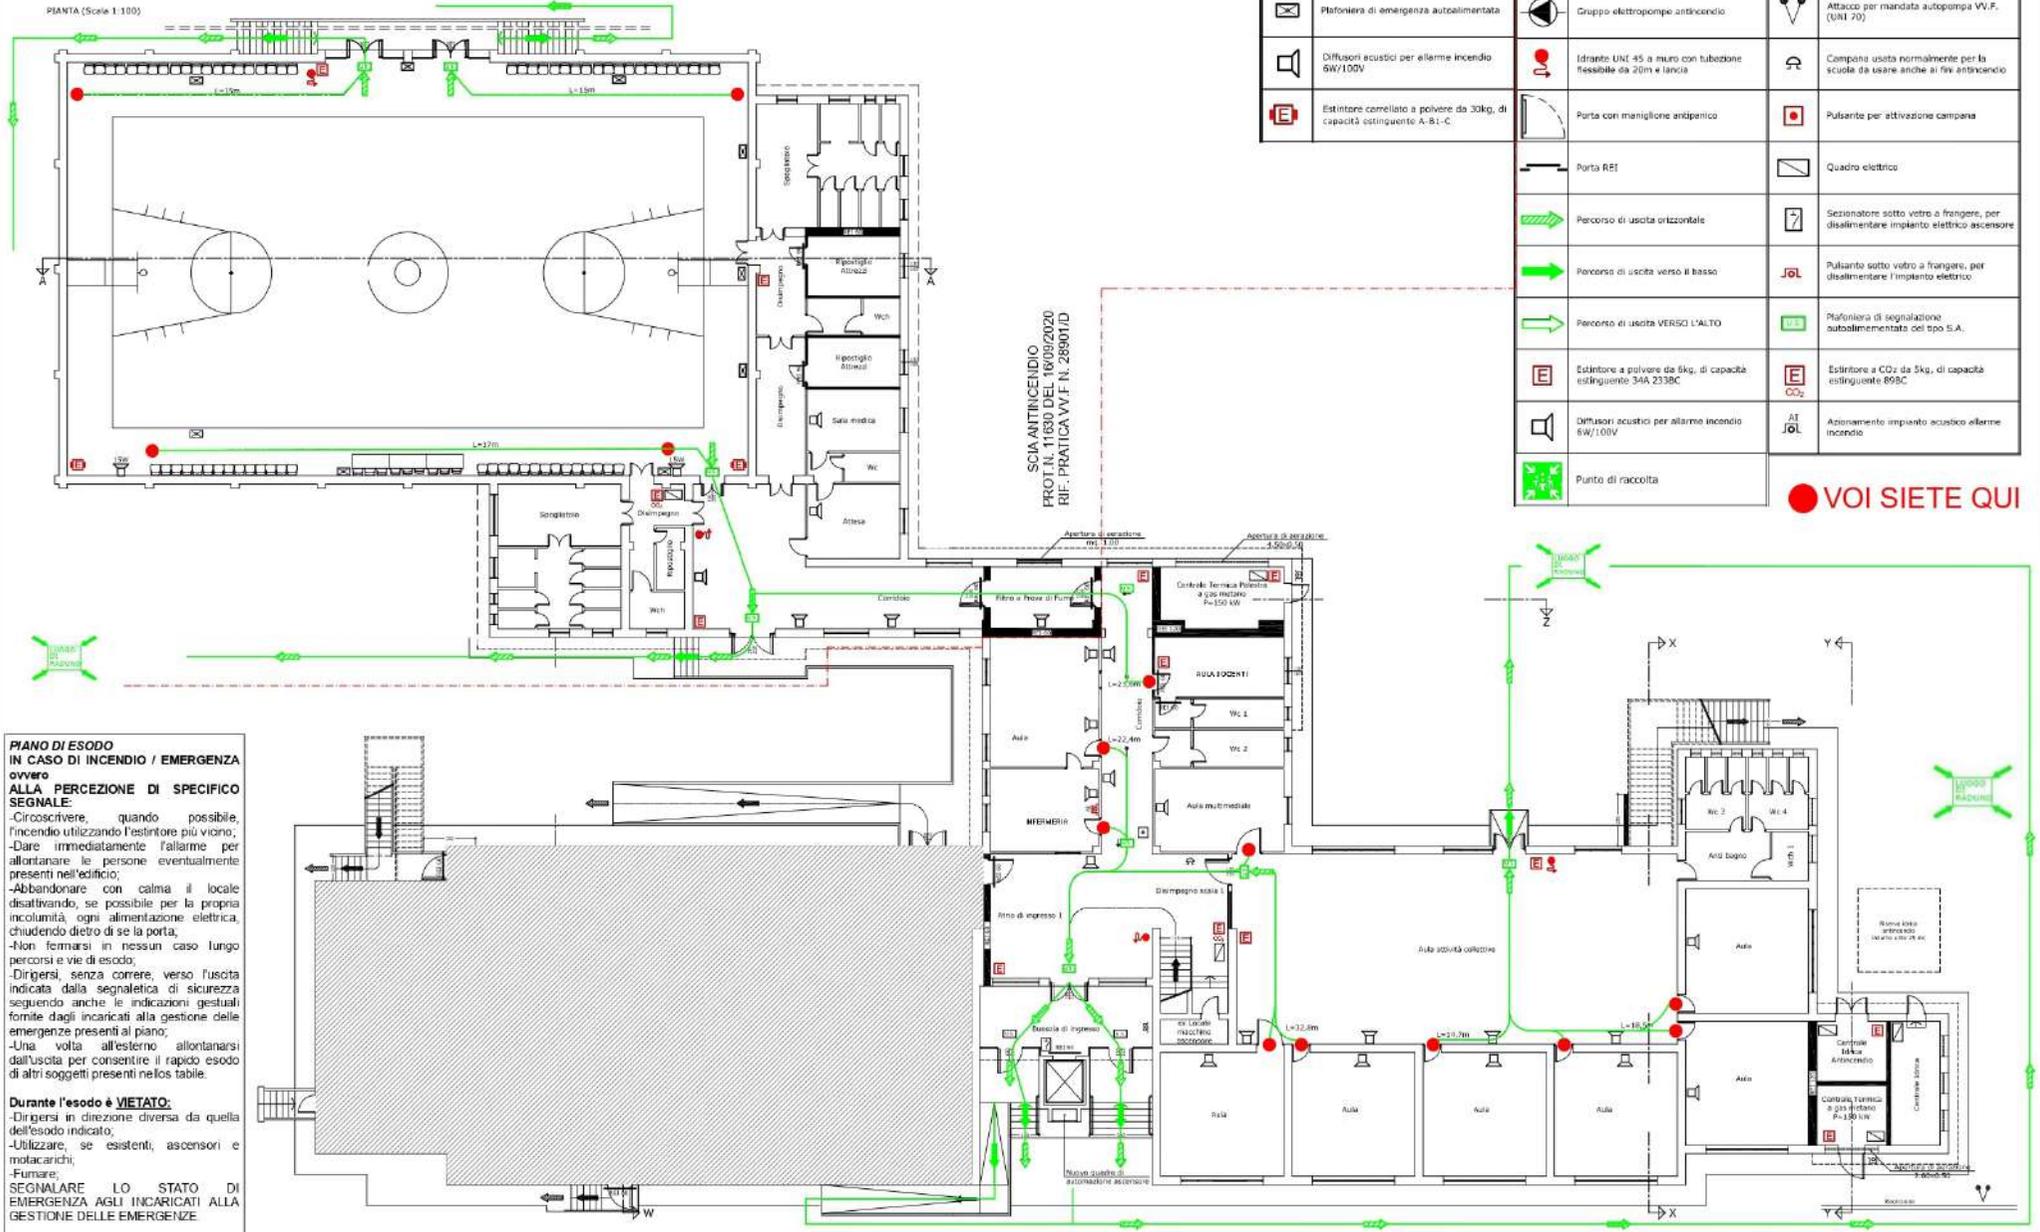

LEGENDA

	Plafoniera di emergenza autoalimentata		Gruppo elettropompe antincendio		Attacco per mandata autopompa VV.F. (UNI 70)
	Diffusori acustici per allarme incendio 6W/100V		Idrante UNI 45 a muro con tubazione flessibile da 20m e lancia		Campana usata normalmente per la scuola da usare anche al fine antincendio
	Estintore composito a polvere da 30kg, di capacità estinguente A-B1-C		Porta con maniglione antipanco		Pulsante per attivazione campana
			Porta RET		Quadro elettrico
			Percorso di uscita orizzontale		Sezionatore sotto vetro a frangere, per disalimentare impianto elettrico ascensore
			Percorso di uscita verso il basso		Pulsante sotto vetro a frangere, per disalimentare l'impianto elettrico
			Percorso di uscita VERSO L'ALTO		Plafoniera di segnalazione autoalimentata del tipo SIA
	Estintore a polvere da 6kg, di capacità estinguente 34A 233BC				Plafoniera di segnalazione autoalimentata del tipo SIA
	Diffusori acustici per allarme incendio 6W/100V				Estintore a CO2 da 5kg, di capacità estinguente 89BC
	Punto di raccolta				Attrezzatura impianto acustico allarme incendio

VOI SIETE QUI

**PIANO DI ESODO
IN CASO DI INCENDIO / EMERGENZA
ovvero
ALLA PERCEZIONE DI SPECIFICO
SEGNALE:**

- Circoscrivere, quando possibile, l'incendio utilizzando l'estintore più vicino;
- Dare immediatamente l'allarme per allontanare le persone eventualmente presenti nell'edificio;
- Abbandonare con calma il locale disattivando, se possibile per la propria incolumità, ogni alimentazione elettrica, chiudendo dietro di sé la porta;
- Non fermarsi in nessun caso lungo percorsi e vie di esodo;
- Dirigersi, senza correre, verso l'uscita indicata dalla segnaletica di sicurezza seguendo anche le indicazioni gestuali fornite dagli incaricati alla gestione delle emergenze presenti al piano;
- Una volta all'esterno allontanarsi dall'uscita per consentire il rapido esodo di altri soggetti presenti nelos table.

Durante l'esodo è VIETATO:

- Dirigersi in direzione diversa da quella dell'esodo indicato;
- Utilizzare, se esistenti, ascensori e montacarichi;
- Fumare;
- SEGNALARE LO STATO DI EMERGENZA AGLI INCARICATI ALLA GESTIONE DELLE EMERGENZE